


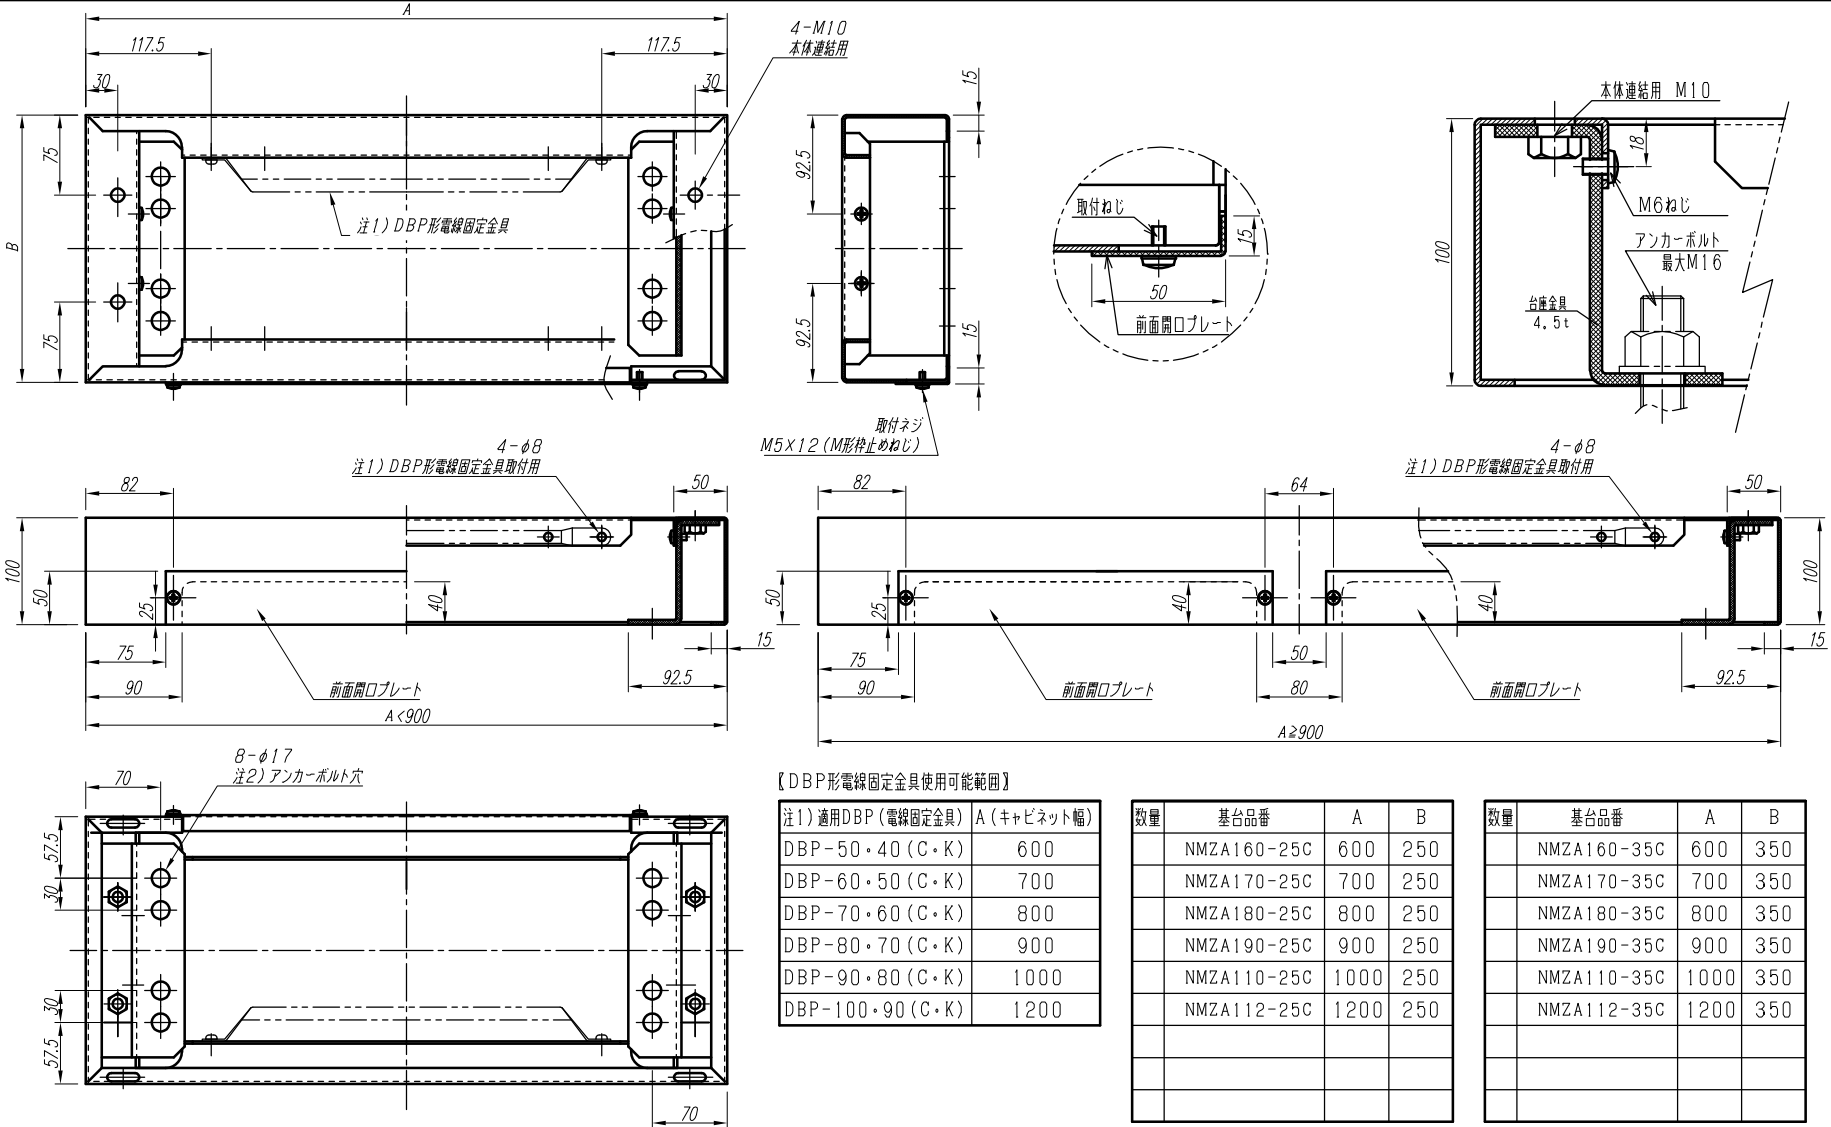

【DBP形電線固定金具使用可能範囲】

注1) 適用DBP (電線固定金具) A (キャビネット幅)	
DBP-50・40 (C・K)	600
DBP-60・50 (C・K)	700
DBP-70・60 (C・K)	800
DBP-80・70 (C・K)	900
DBP-90・80 (C・K)	1000
DBP-100・90 (C・K)	1200

数量	基台品番	A	B
	NMZA160-25C	600	250
	NMZA170-25C	700	250
	NMZA180-25C	800	250
	NMZA190-25C	900	250
	NMZA110-25C	1000	250
	NMZA112-25C	1200	250

数量	基台品番	A	B
	NMZA160-35C	600	350
	NMZA170-35C	700	350
	NMZA180-35C	800	350
	NMZA190-35C	900	350
	NMZA110-35C	1000	350
	NMZA112-35C	1200	350

注1) DBP形電線固定金具は別売で付属しておりません。
注2) アンカーボルト固定位置は転倒防止を考慮し所定の取付スペン
でお願います。(先に基台を設置後、ボデーと連結して下さい)

変更履歴		特記事項	品番	NMZA	検図	設計	製図	名称	CNEZ形自立型キャビネット用基台	数量
									フリーアクセスフロア用	
					作成日	縮尺	A3基準	整理番号		ページ
			カバー	t1.6 (スチール)						
			ボデー	t2.3 (スチール)						
			色/仕上げ	ナイガイクリーム色 (2.5Y9/1近似色)					内外電機株式会社	欠
									Naigai Engineering Inc.	